



NOTAS

- Entrada de serviço - ponto de entrega conf. GED 2859 V 2.10 des.: () 1/4, () 1 2/4, (X) 1 3/4, () 1 4/4
- Posto de transformação conforme GED 2859 v2.10 des.: (X) 7 () 8
- Se caixa de medição junta ao poste, o aterramento será:
 - (X) GED 2861 v 1.8, des. 20 1/4, 20 2/4 e 20 3/4;
- Se caixa de medição afastada do poste, o aterramento será:
 - () GED 2861 v 1.8, DES. 19 E 20 4/4;
- Sistema de medição e proteção na BT, conf. GED 2861 v 1.8:
 - (X) Des. 24.1/3 e 24.2/3 em local com rede aérea, e medidas da caixa conf. Des. 30;
 - () Des. 24.3/3 em local com rede entrada subterrânea e medidas da caixa cof. Des. 30;
- NBI: classe 25KV=125 KV
- Projeto elaborado conformes normas NBR 5410, 14039 e normas da CPFL GED's 4732, 2855, 2856, 2858, 2859 e 2861.

Diagrama Unifilar

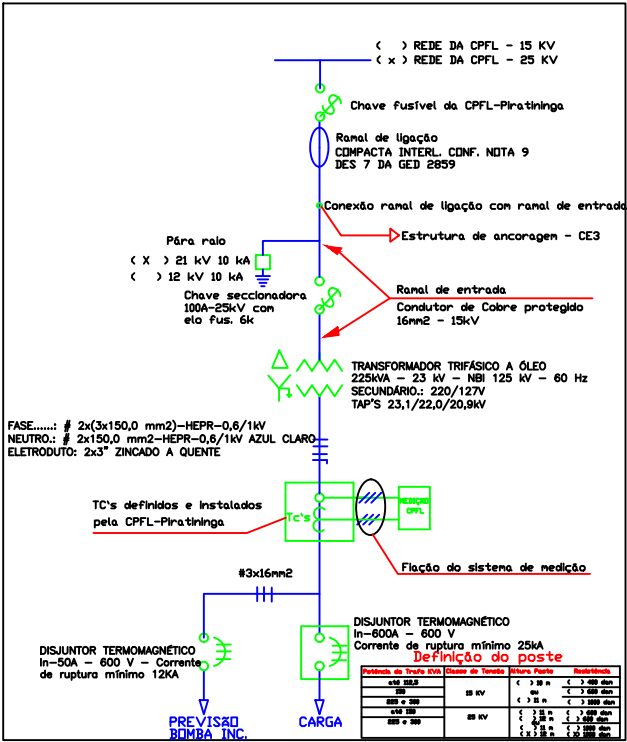

OBS.: A MONTAGEM SERÁ EXECUTADA SOMENTE APÓS APROVAÇÃO DO PROJETO

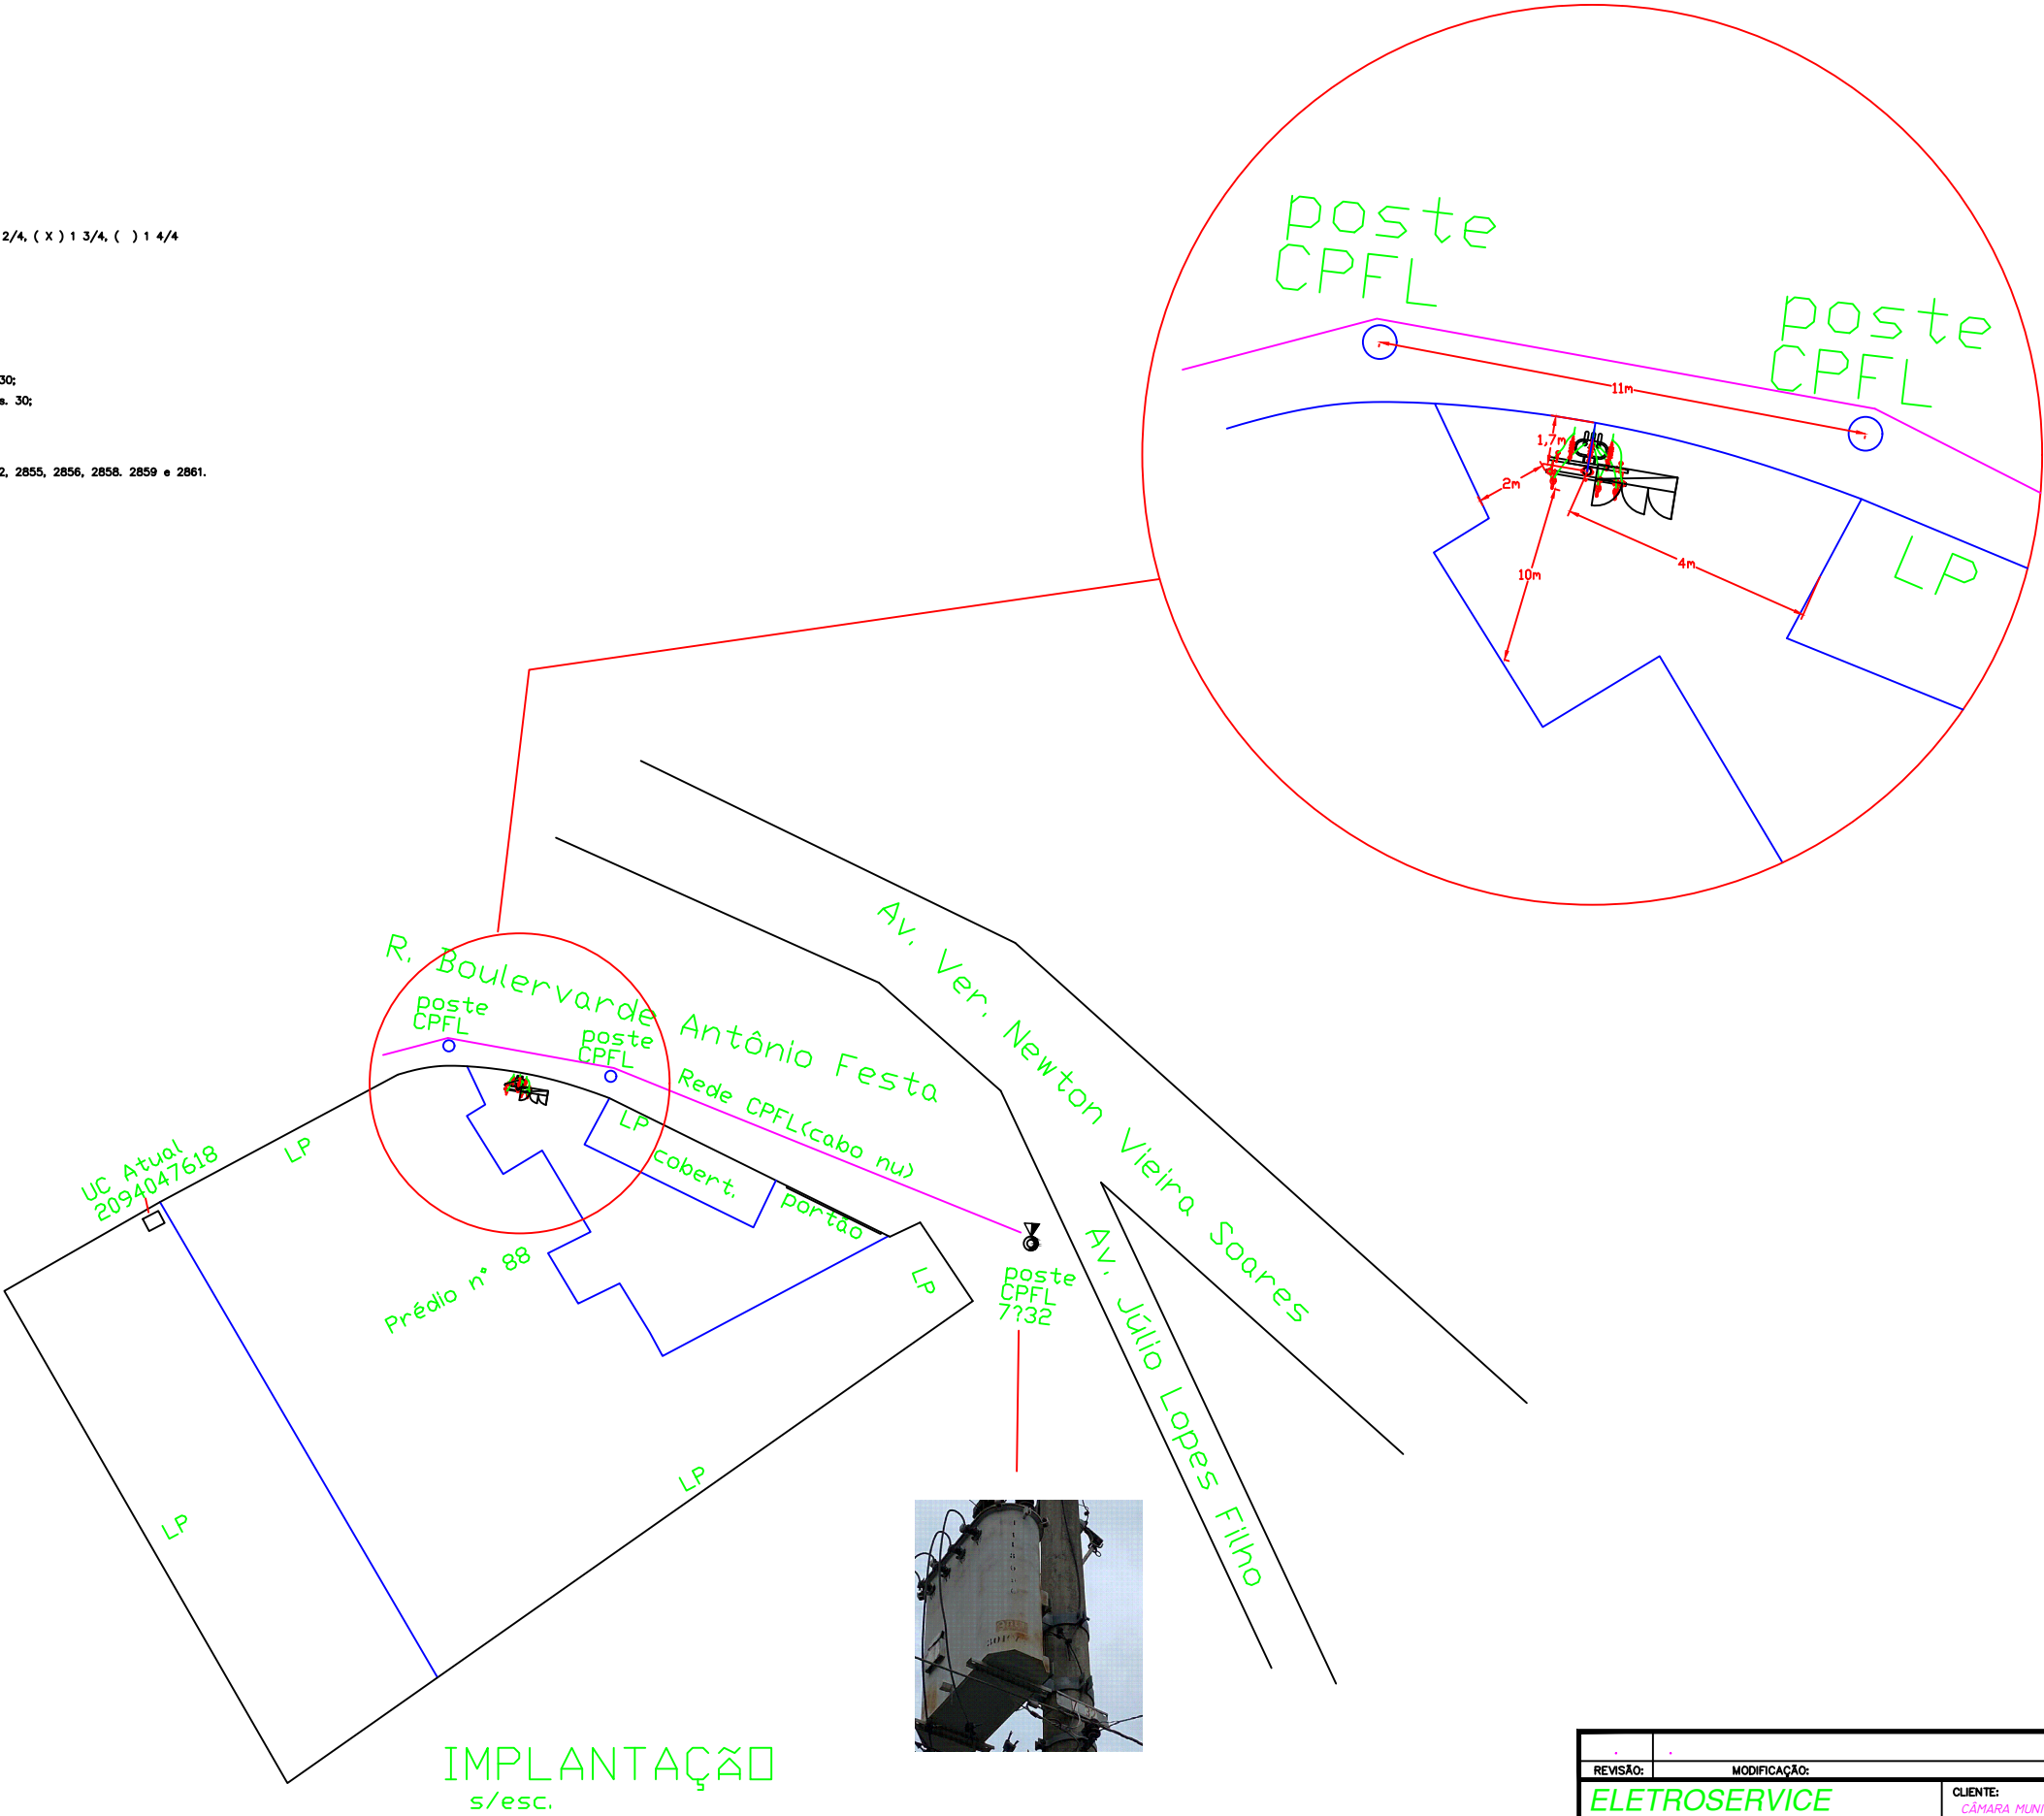

REVISÃO:	MODIFICAÇÃO:	CLIENTE:	DATA:
ELETROSERVICE		CÂMARA MUNICIPAL DE VOTORANTIM	
TÍTULO:		ESCALA:	DATA:
POSTO PRIMÁRIO EXTERNO 225KVA -23KV		Indicada	Março 2022
LOCAL: Boulevard Antônio Festa, 88 Centro -Votorantim-SP		PROJETO	RUBRICA
RESPONSÁVEL PELO PROJETO:		DESENHO	
ENG. ELE. MARCOS STEFANISZEN CREA SP 0601655330		APROV.	
ASSINATURA		PROJETO N°	FOLHA:
		ST-105030110	01/01
REV. 00			